



PTCP vigente

- Ambiti destinati all'attività agricola di interesse strategico (art. 6)
- Ambiti di interesse provinciale (art. 34)
- Rete verde di ricomposizione paesaggistica (art.31)

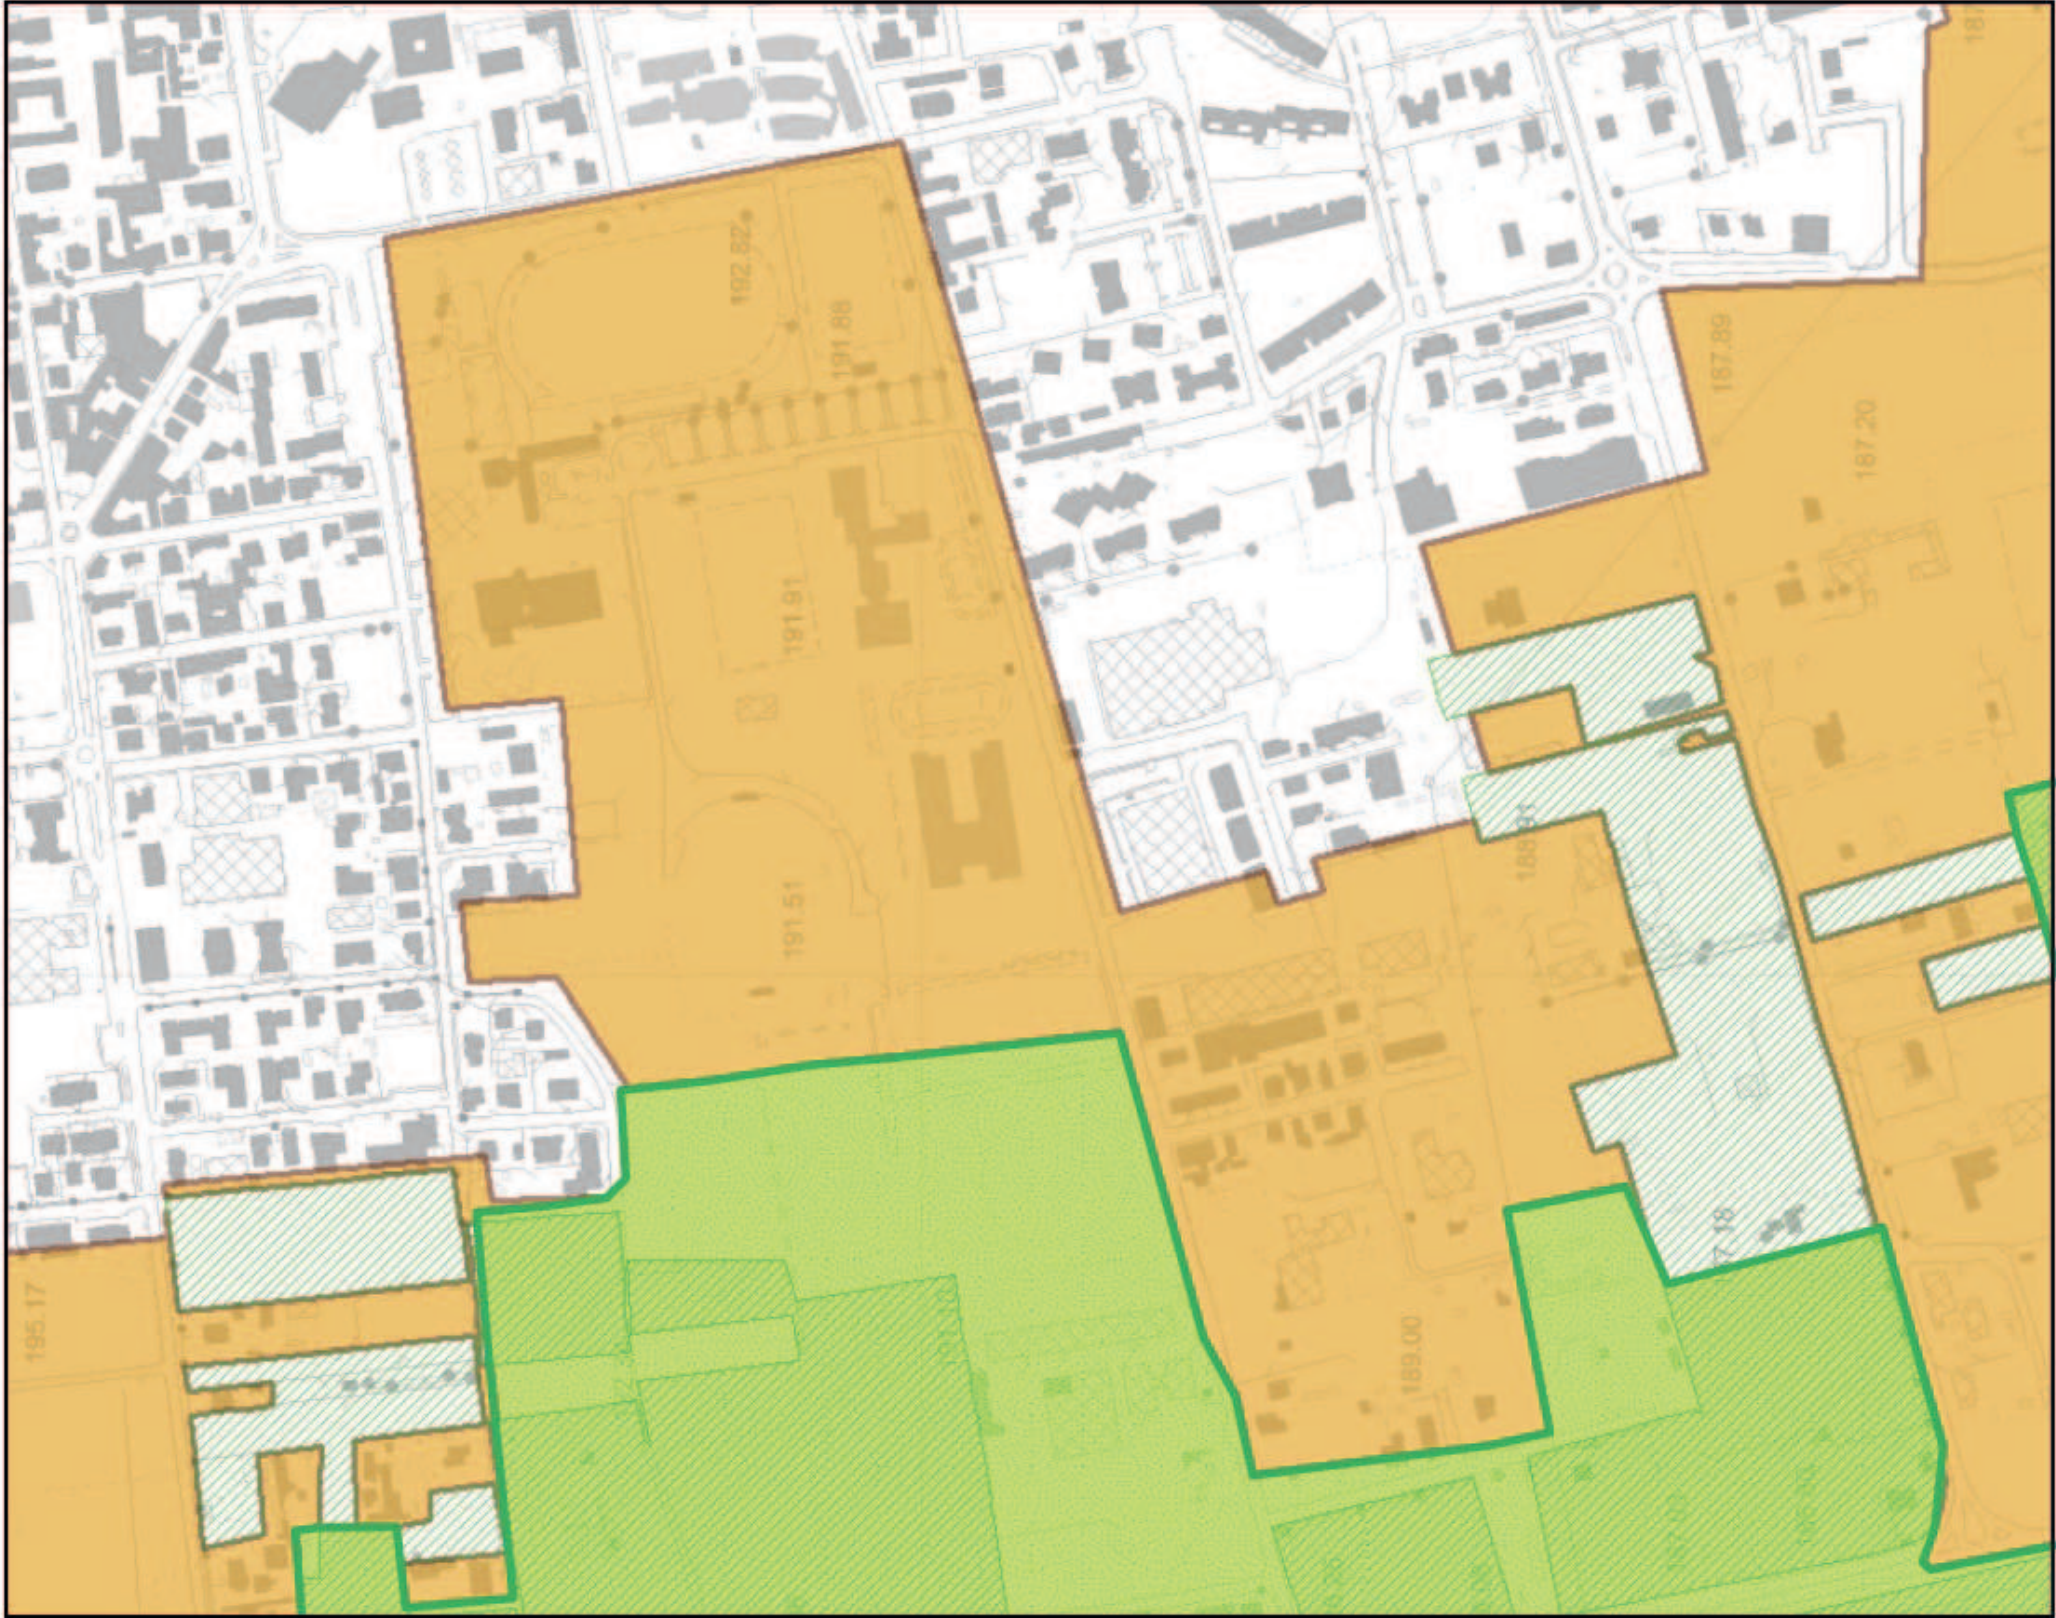


Confronto

- Perimetro ambito di interesse provinciale interessato da modifica (AIPm)
- Aree aggiunte all'AIPm del PTCP vigente (e sottratte alla Rete verde) mq 702
- Aree aggiunte alla Rete verde del PTCP vigente (e sottratte in massima parte all'AIPm) mq 19.881

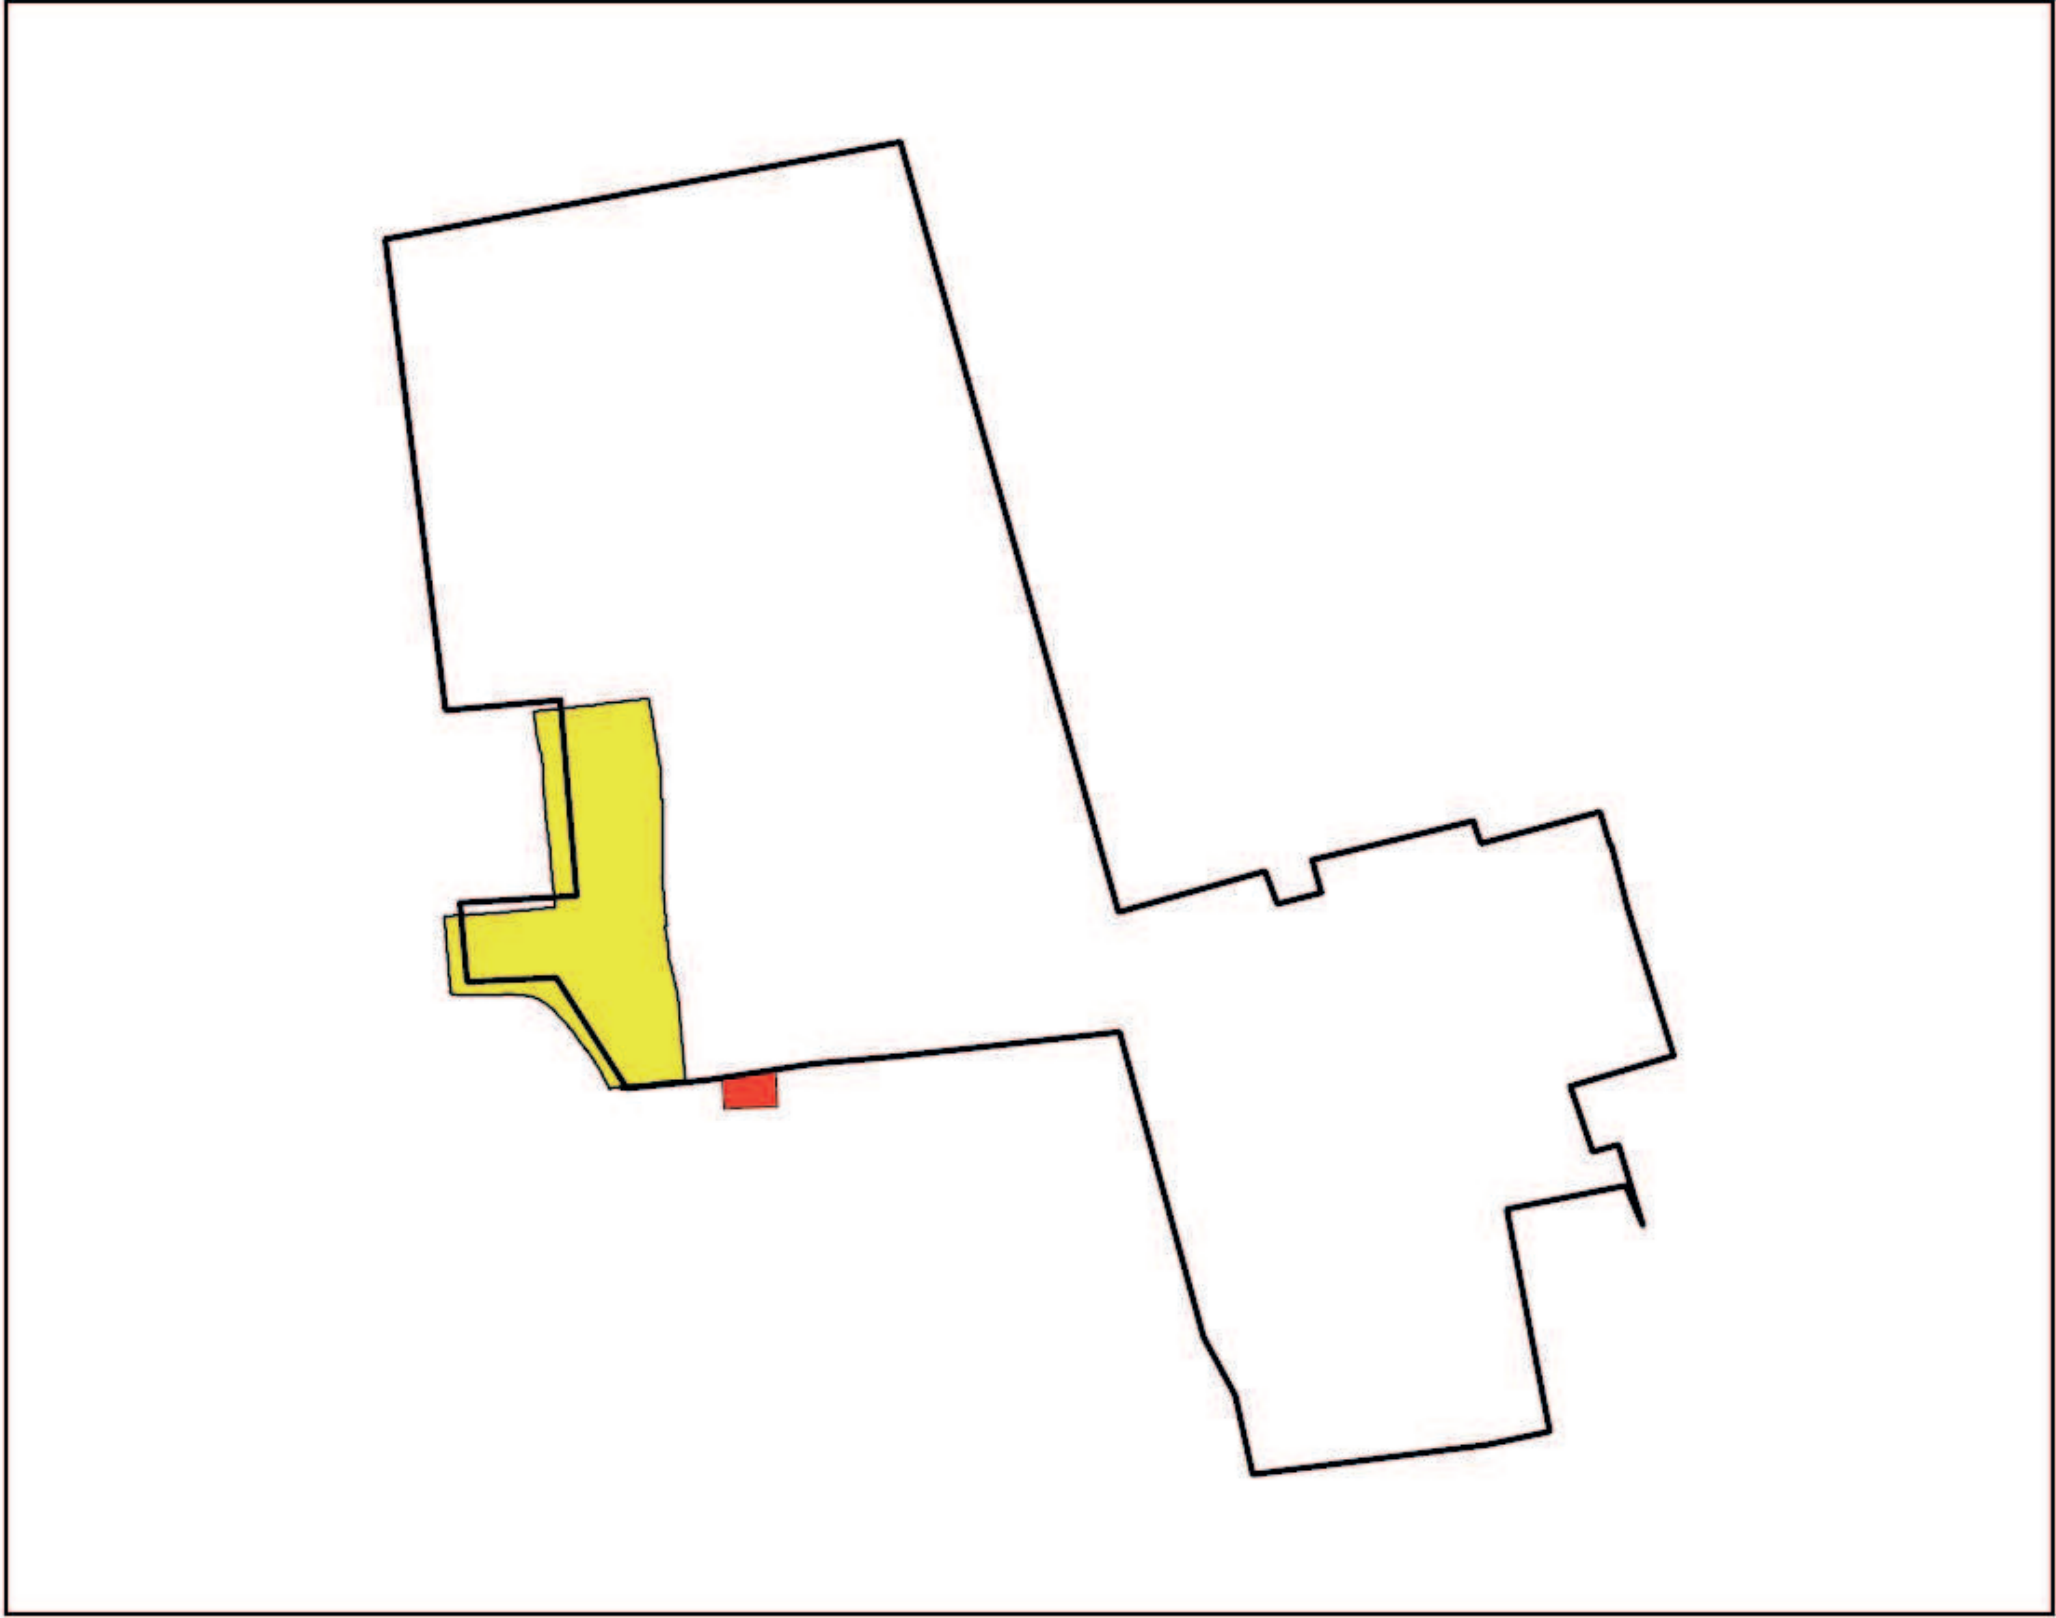

Proposta di modifica

- Ambiti destinati all'attività agricola di interesse strategico (art. 6)
- Ambiti di interesse provinciale (art. 34)
- Rete verde di ricomposizione paesaggistica (art.31)

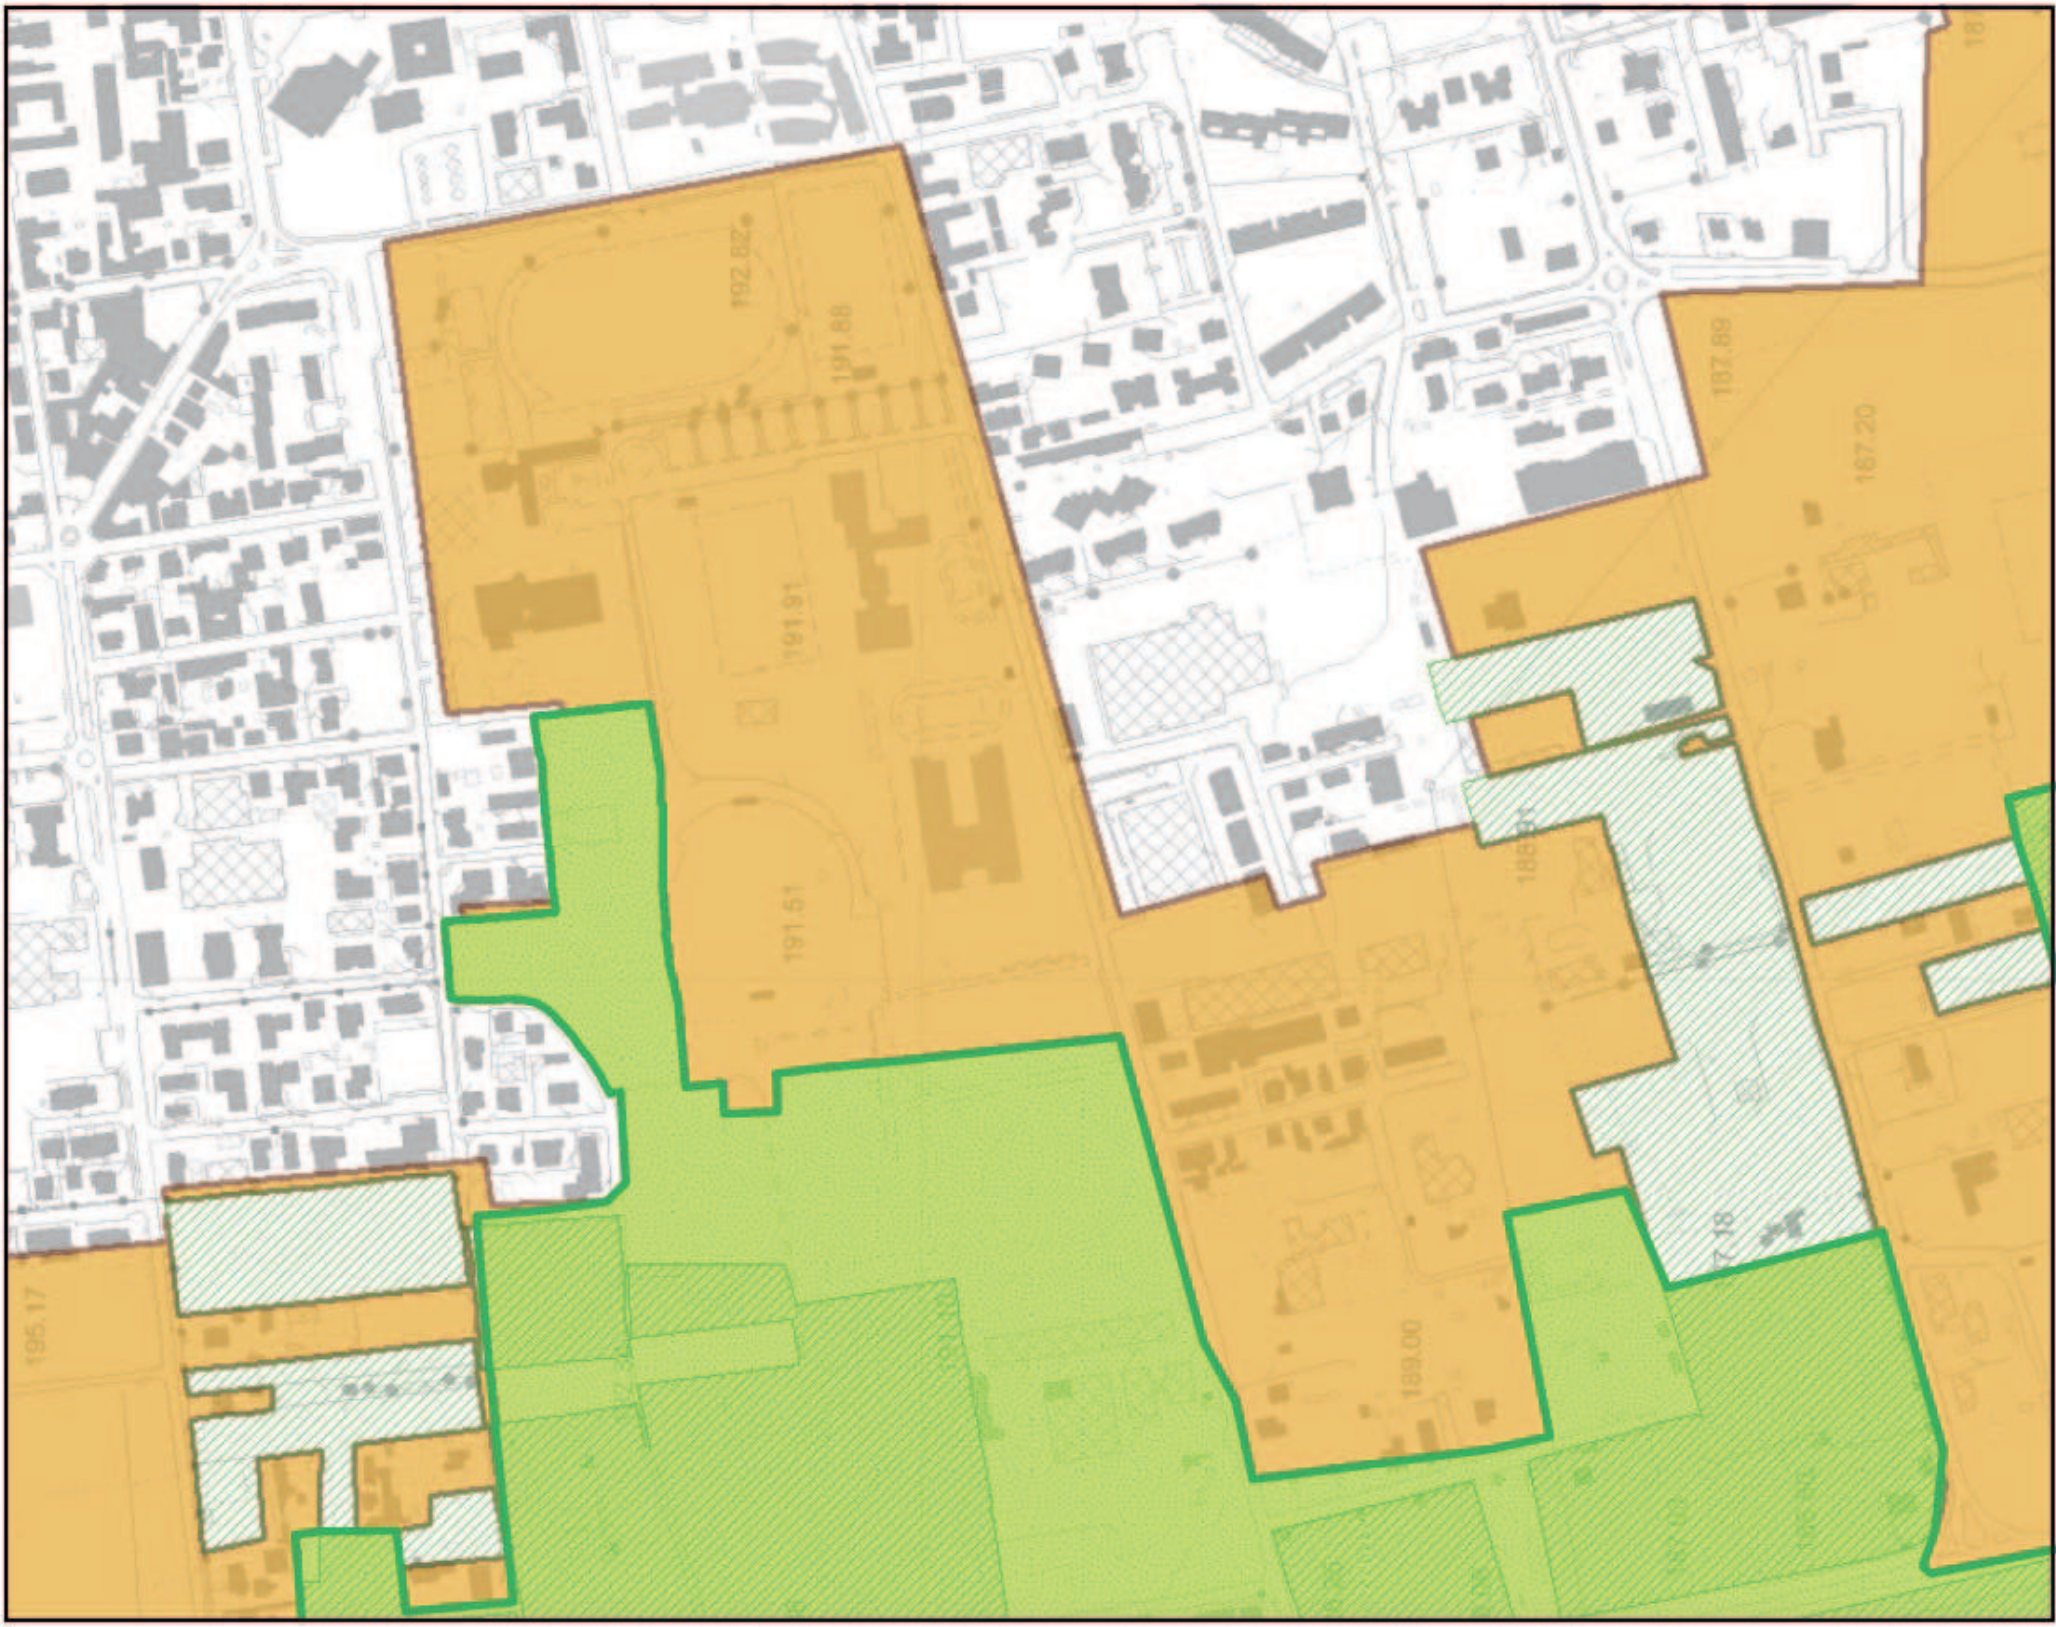

Modifica PTCP_MB
Confronto tra PTCP vigente e proposta di modifica

Elab.: SITL_MB
Scala: 1:5.000 - 13 ottobre 2015

Il Responsabile del Servizio
Urbanistica Territoriale
Dott.ssa Antonia Infanzini
F.to Arch. Antonio Infanzini

Il Responsabile del procedimento
Urbanistica Territoriale
Dott.ssa Antonia Infanzini
F.to Arch. Antonio Infanzini